


DÉLI HOMLOKZAT M=1:50

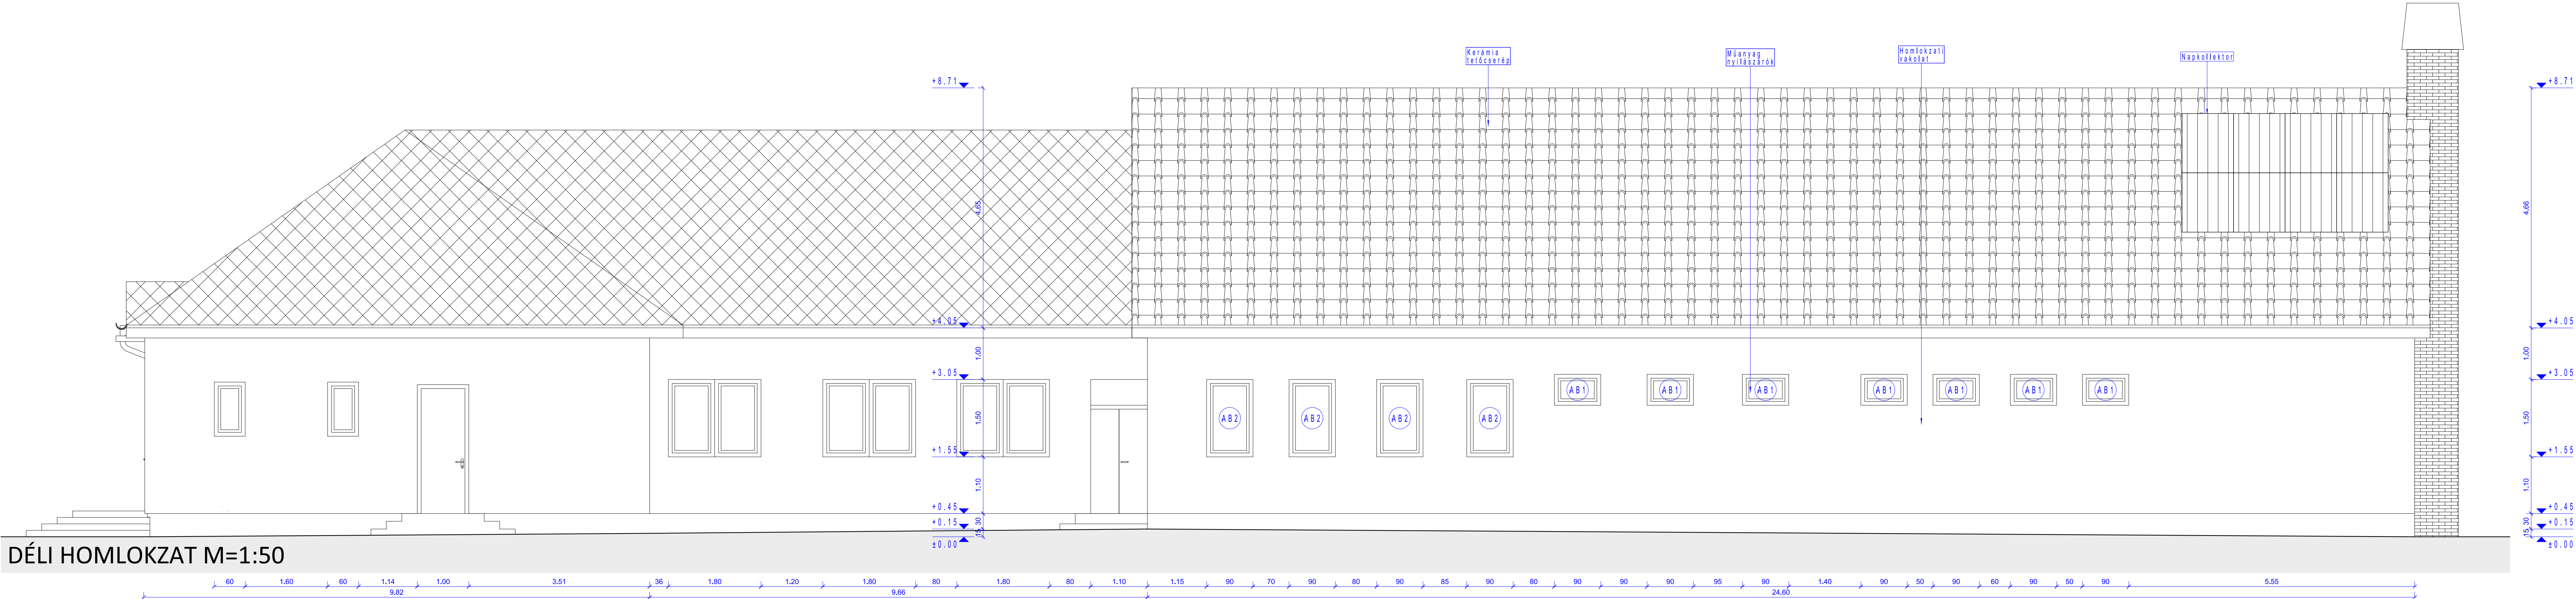

KONYHA FELÚJÍTÁSÁNAK KIVITELI TERVDOKUMENTÁCIÓJA	
Építmény címe: 4474 Tiszabercel Fő út 30.	Helyrajzi száma: 532/1
Építtető: TISZABERCEL KÖZSÉG ÖNKORMÁNYZATA 4474 Tiszabercel, Fő út 40.	
Tervező: ARCHICUM ST Kft. C-15-2820 H-4552 Napkor Kossuth u. 70. Tel: 2048-999-81 Tel/Fax: 42/789-587 ügyvezető: ÁGOSTON László	
Építésztervező: Nyitrai Norbert építész-mérnök	
Rajz megnevezése: DÉLI HOMLOKZAT	
Lépték: 1 : 50	Rajz száma: K-3
2016. december 20. archi_cum	